



GRAD  
KASTAV



# CENTAR KULTURE PROGRAMSKA SEZONA 2034./2035.



GRAD  
KASTAV



statt

# CASTVA

Kastau



Mare Adria l i G u n d

Lindens Trost sculpsit



GRAD  
KASTAV





GRAD  
KASTAV




Uvod /orijentacija

Iz zemlje

Slikarska radionica

Od zida do oslike

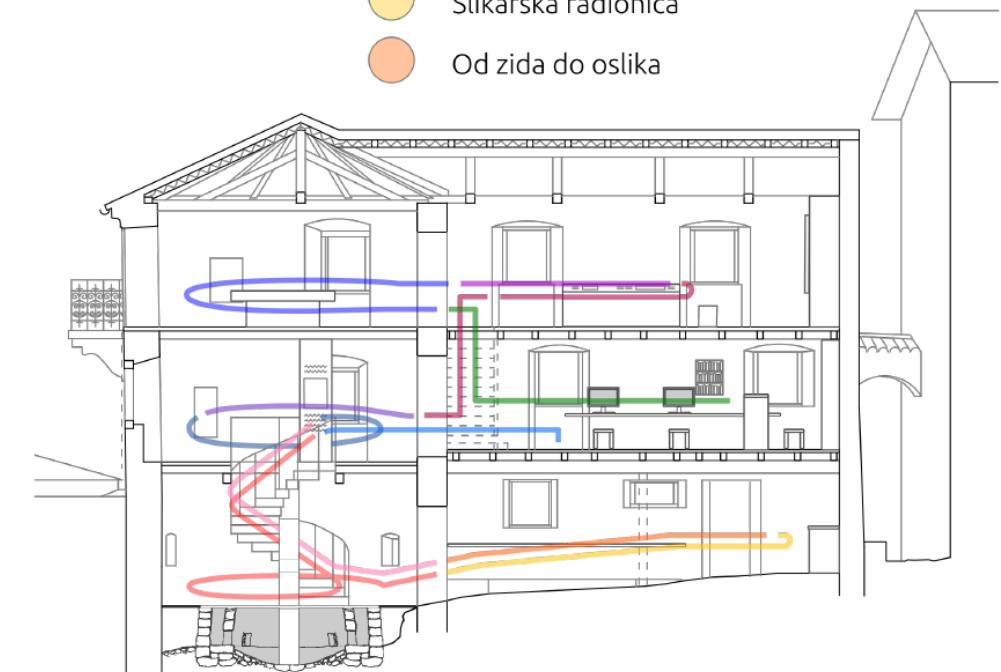

Tragovima Kastavske slikarske škole

Stil i ikonografija

Srednjovjekovni grad

Kras u Svetom rimskom carstvu

Putevima Vincenta i Ivana



GRAD  
KASTAV



MJESTO POD SUNCEM
Mjesto pod suncem d.o.o. Šapjane 23, 51214 Šapjane <a href="http://mjestopodsuncem.com/">http://mjestopodsuncem.com/</a>
glavni projektant Miše Renić mag.ing.arch.
krajobrazno uređenje Mateo Bradarić mag.prosp.arch.
projektant suradnik Miran Križanić mag.ing.arch.
postav interpretacije Grga Frangeš dipl. etnol. i muzeol.
naručitelj Grad Kastav
građevina PERIVOJ MALINICA & ŽUDIKA
projekt idejni projekt uređenja
ko. Kastav k.č. 3420
broj projekta KAS-01/22
datum studeni 2022.
sadržaj IDEJNO RJEŠENJE
mjerilo 1:250
list 03



GRAD  
KASTAV





GRAD  
KASTAV






GRAD  
KASTAV





GRAD  
KASTAV

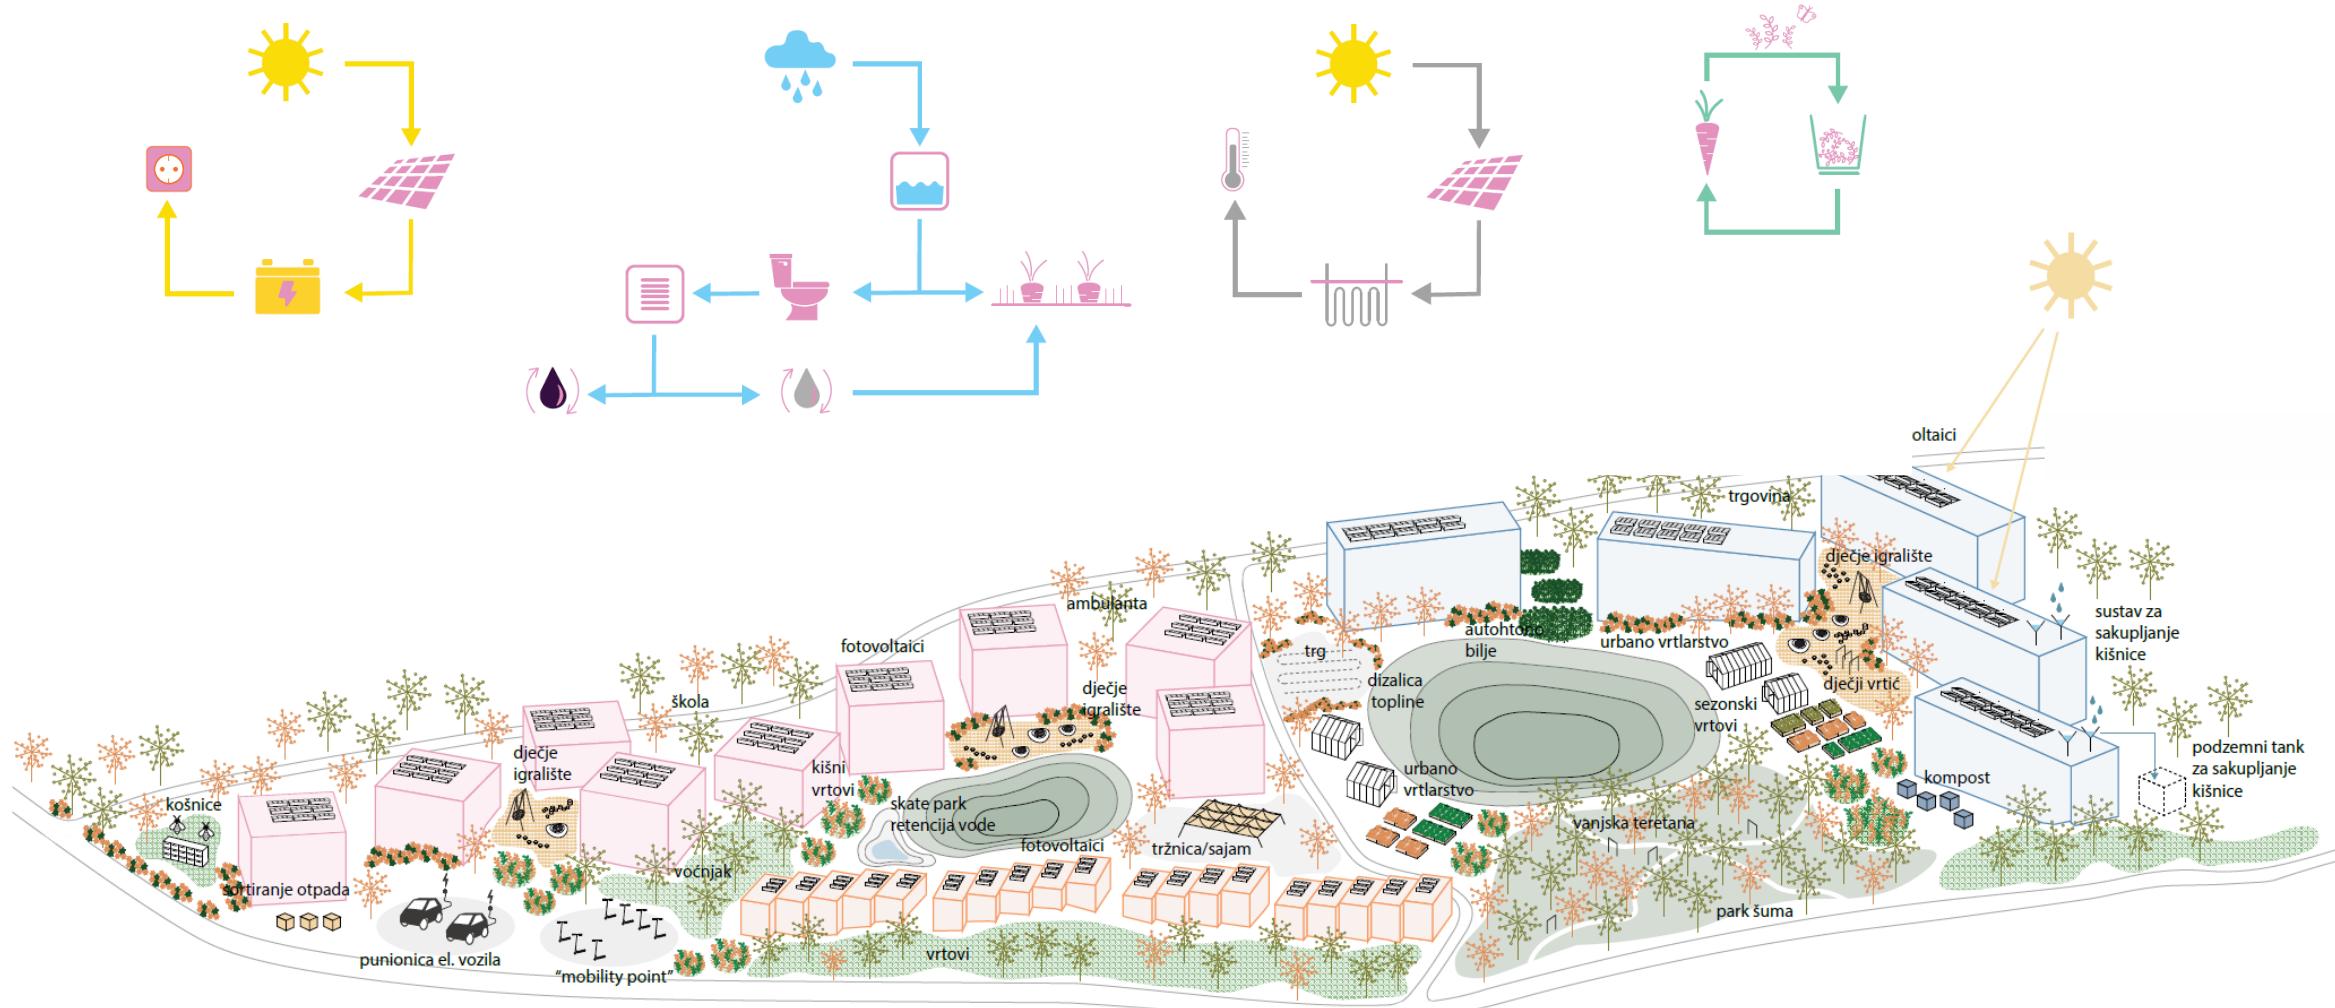





GRAD  
KASTAV





GRAD  
KASTAV

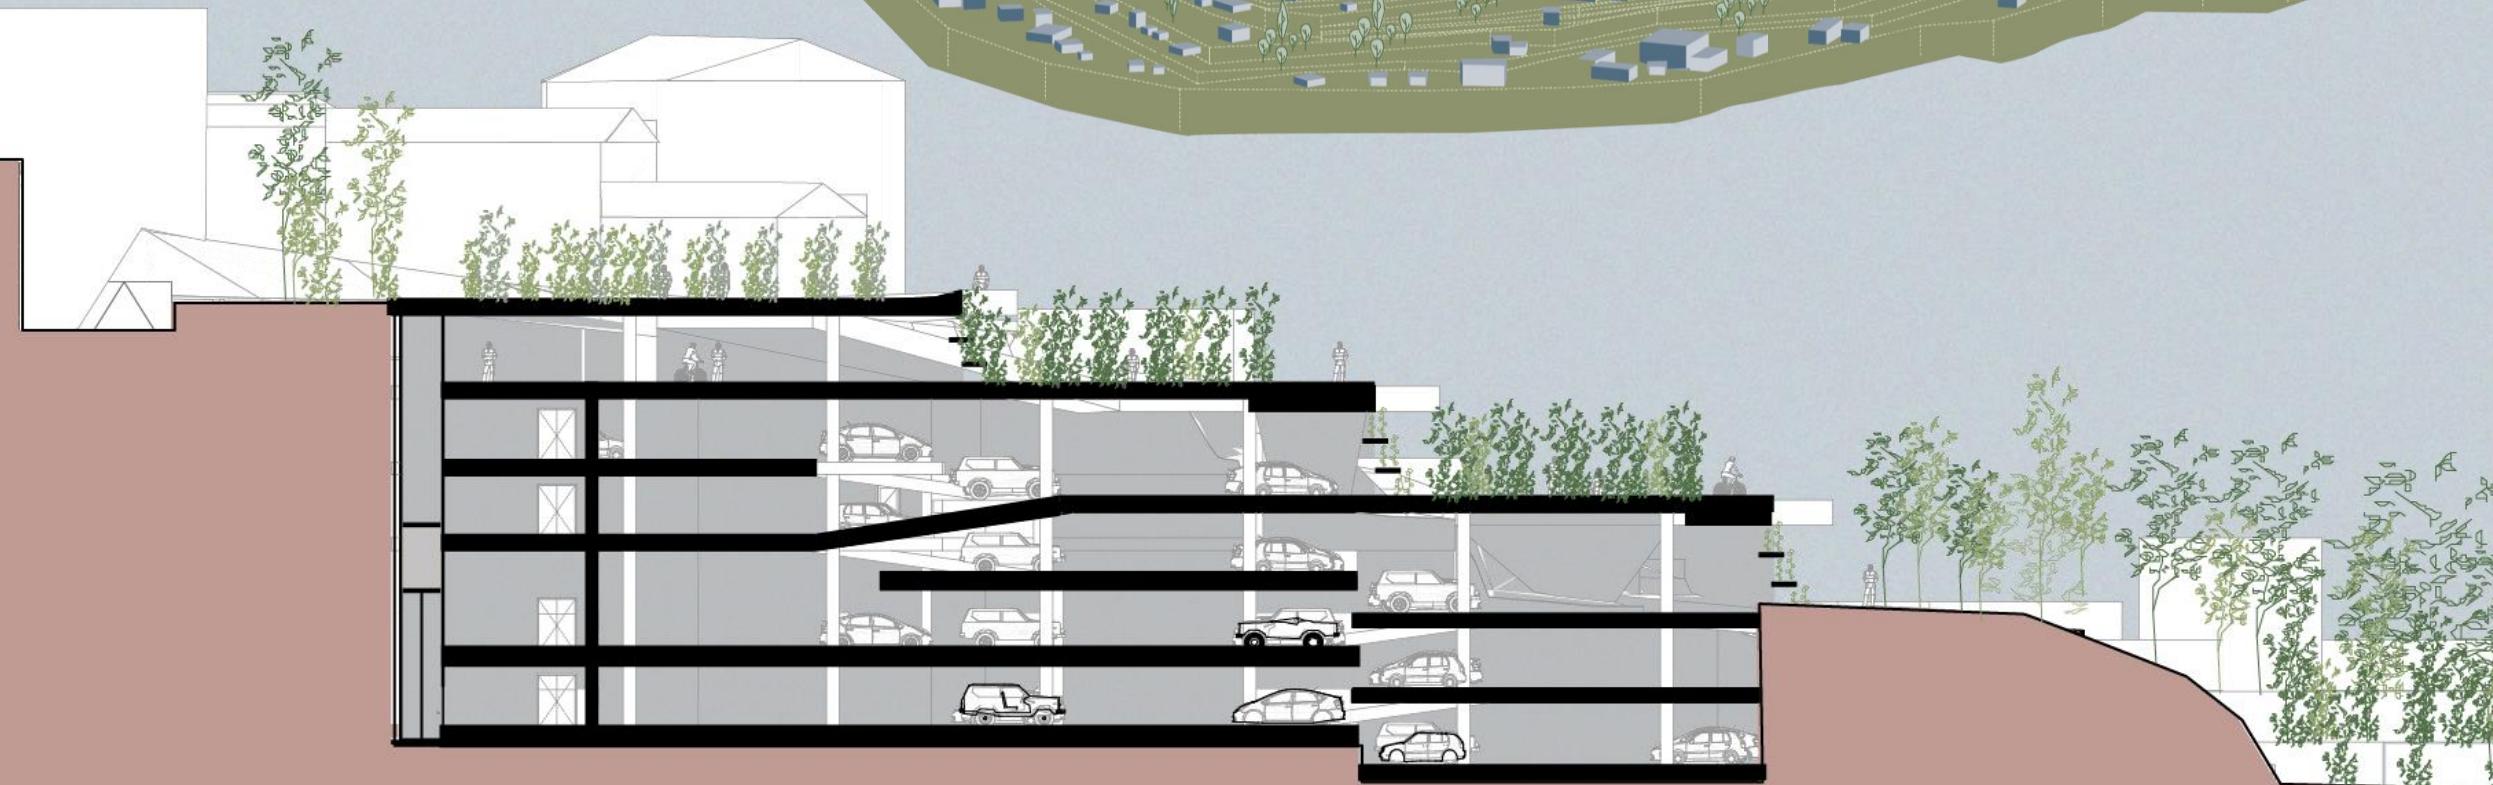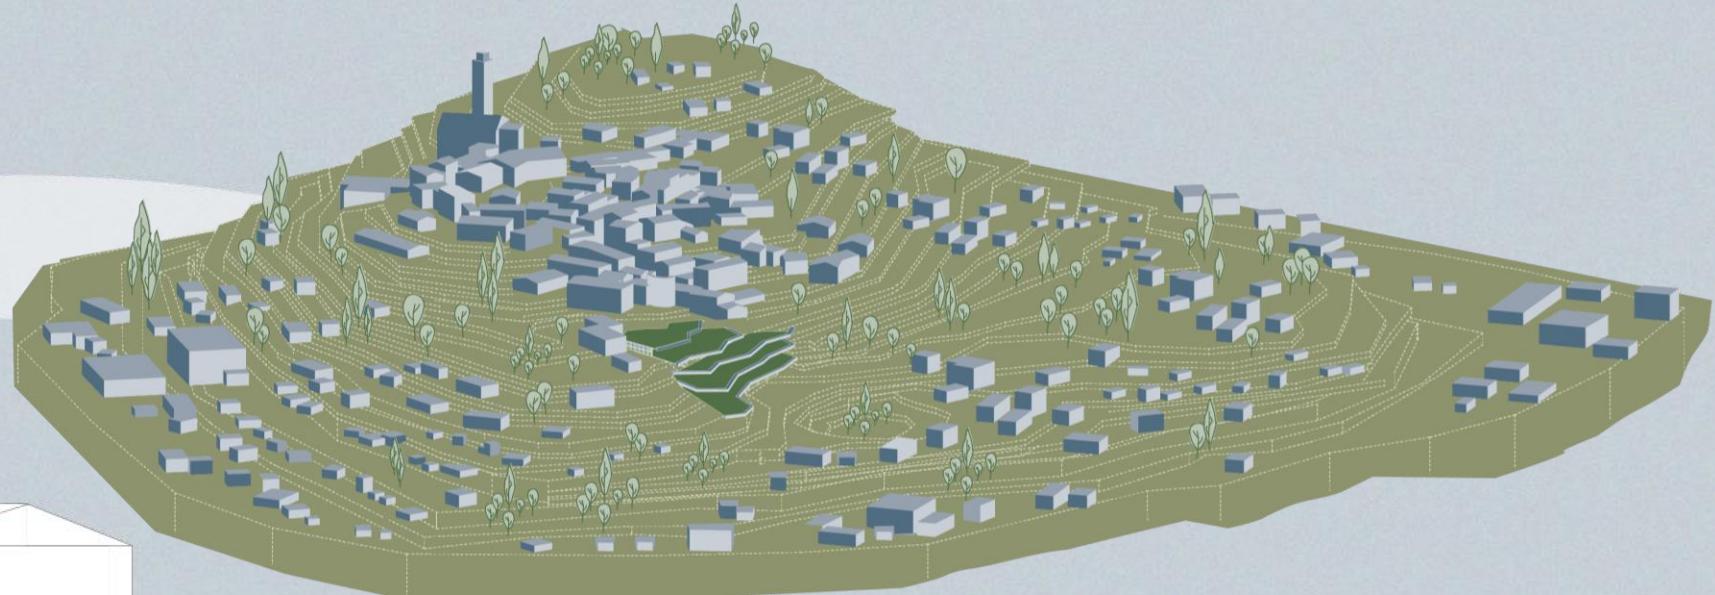




GRAD  
KASTAV






GRAD  
KASTAV

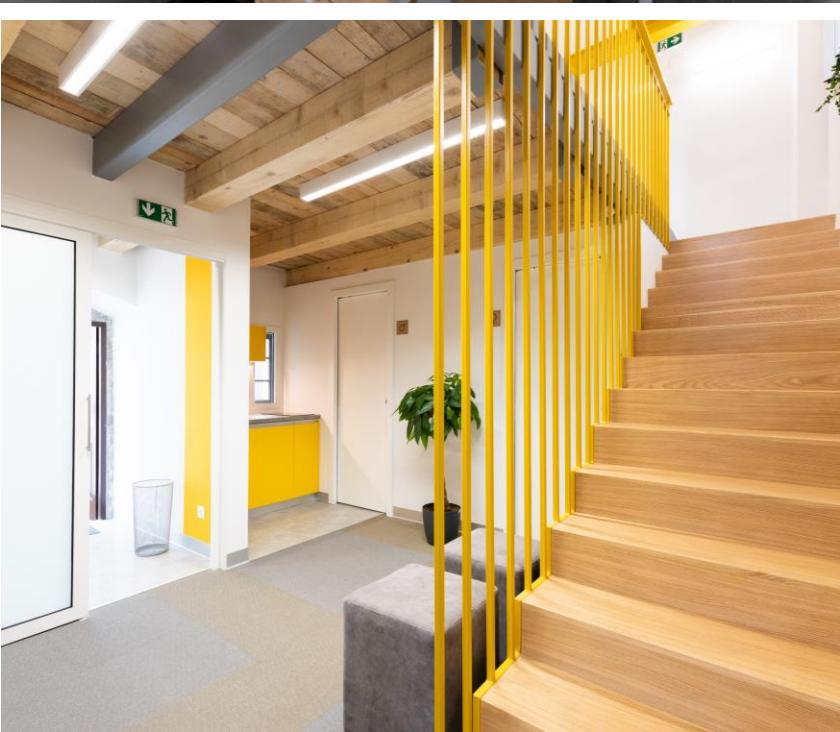



GRAD  
KASTAV

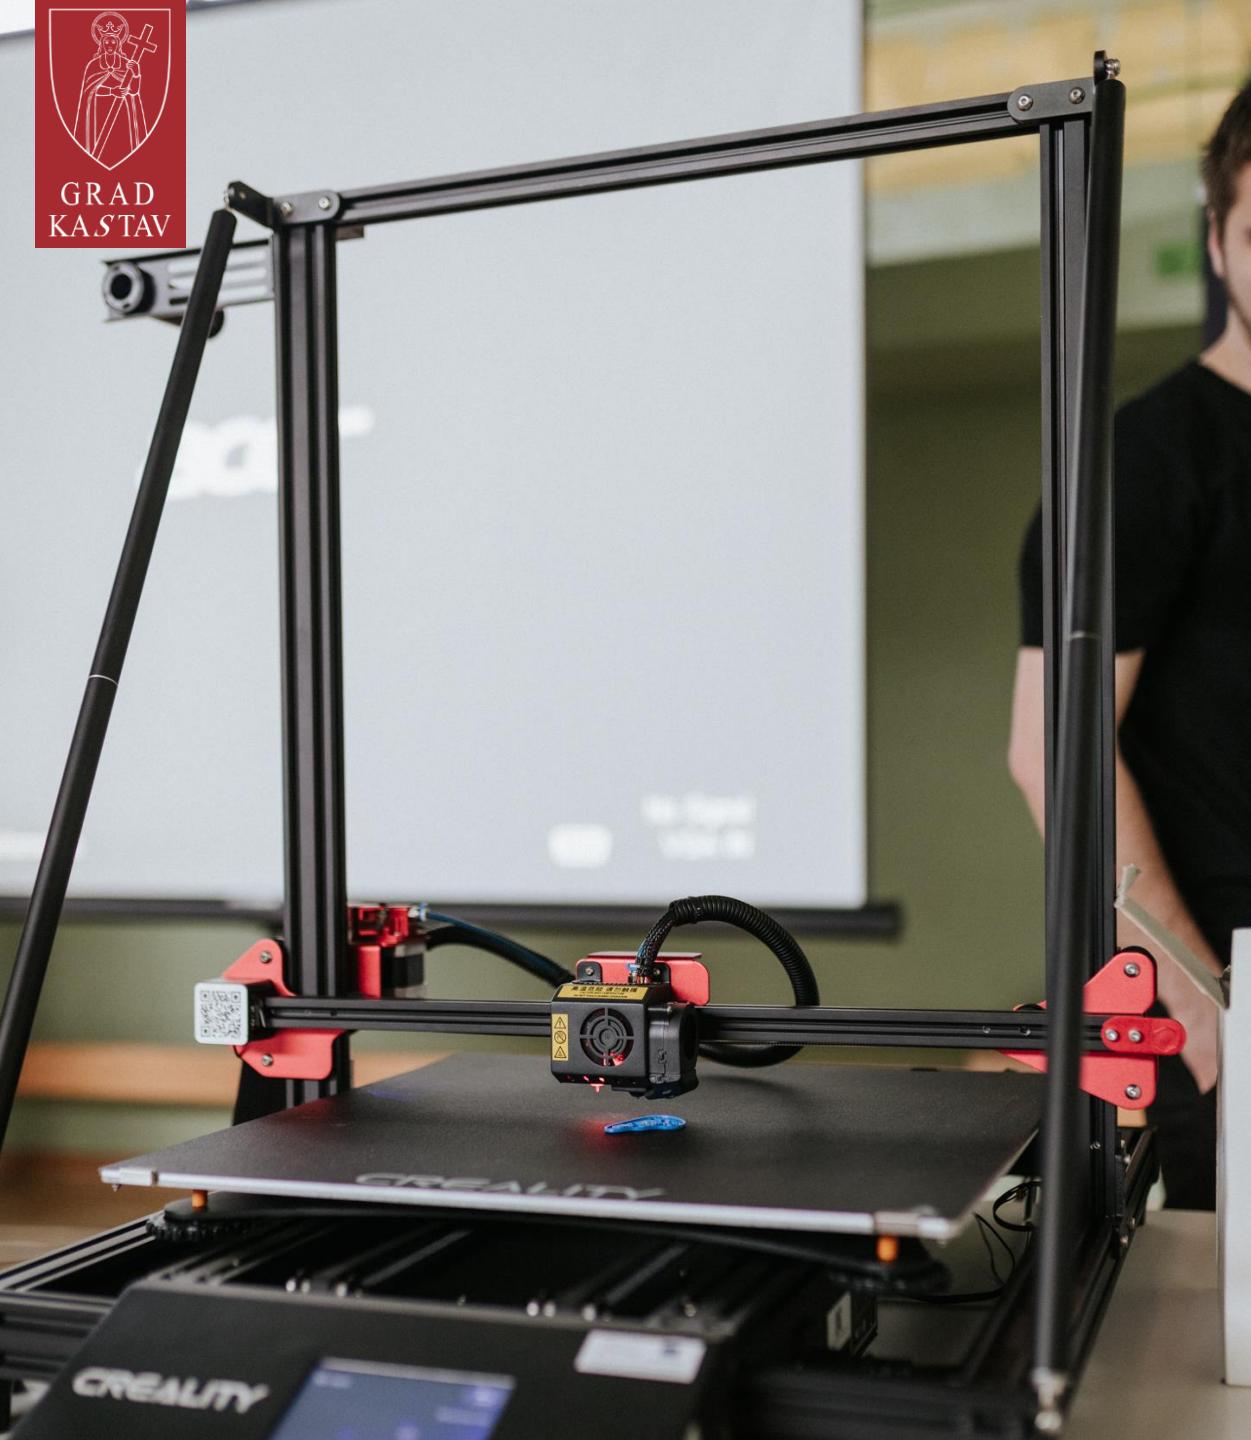



GRAD  
KASTAV





GRAD  
KASTAV



Ova je publikacija ostvarena uz finansijsku potporu Europske komisije. Ona izražava isključivo stajalište  
njenih autora i Komisija se ne može smatrati odgovornom pri uporabi informacija koje se u njoj nalaze.



Sufinancira  
Europska unija

**Erasmus+**  
Obogaćuje živote, širi vidike.

  
AGENCIJA ZA  
MOBILNOST I  
PROGRAME EU

  
GRAD  
KASTAV

 delta



GRAD  
KASTAV

# CENTAR KULTURE



GRAD  
KASTAV

- multifunkcionalna dvorana sa 400-500 mesta
- manja dvorana
- gradska knjižnica
- vanjski otvoreni prostori
- ugostiteljski i komercijalni sadržaji
- pristupna cesta i parking



GRAD  
KASTAV





GRAD  
KASTAV





GRAD  
KASTAV





GRAD  
KASTAV

## ZADATAK

**Osmisliti koncept cjelogodišnjeg programskog sadržaja za godinu 2034.,  
koji će se održavati u budućem Centru kulture,  
uključujući i program namijenjen djeci i mladima,  
program za vanjski prostor u Centru kulture u proljetnom i ljetnom razdoblju,  
sve imajući na umu i tradicijske elemente prisutne u lokalnoj i regionalnoj kulturi,  
te suvremene i očekivane trendove i navike stanovništva.**



## ZADATAK

- postojeći kulturni programi na području Kastva i okolice
- postojeća kulturna infrastruktura i resursi
- postojeće i buduće navike lokalnog stanovništva
- demografska slika grada i očekivanih demografskih trendova
- prostorne mogućnosti budućeg centra
- financijski kapaciteti



GRAD  
KASTAV

## ZADATAK

Predloženo rješenje mora osigurati kvalitativnu i kvantitativnu nadgradnju postojeće kulturne ponude, kao i dopunu iste s novim tipovima programima.

Iako su poželjna cjelovita rješenja, prihvatljiva rješenja mogu se temeljiti i na specifičnim perspektivama, poput ekonomске, logističke, marketinške, kulturološke, umjetničke, arhitektonske i sl.



GRAD  
KASTAV

Hvala na pozornosti!